Rekonstrukce místní komunikace Chudoplesy
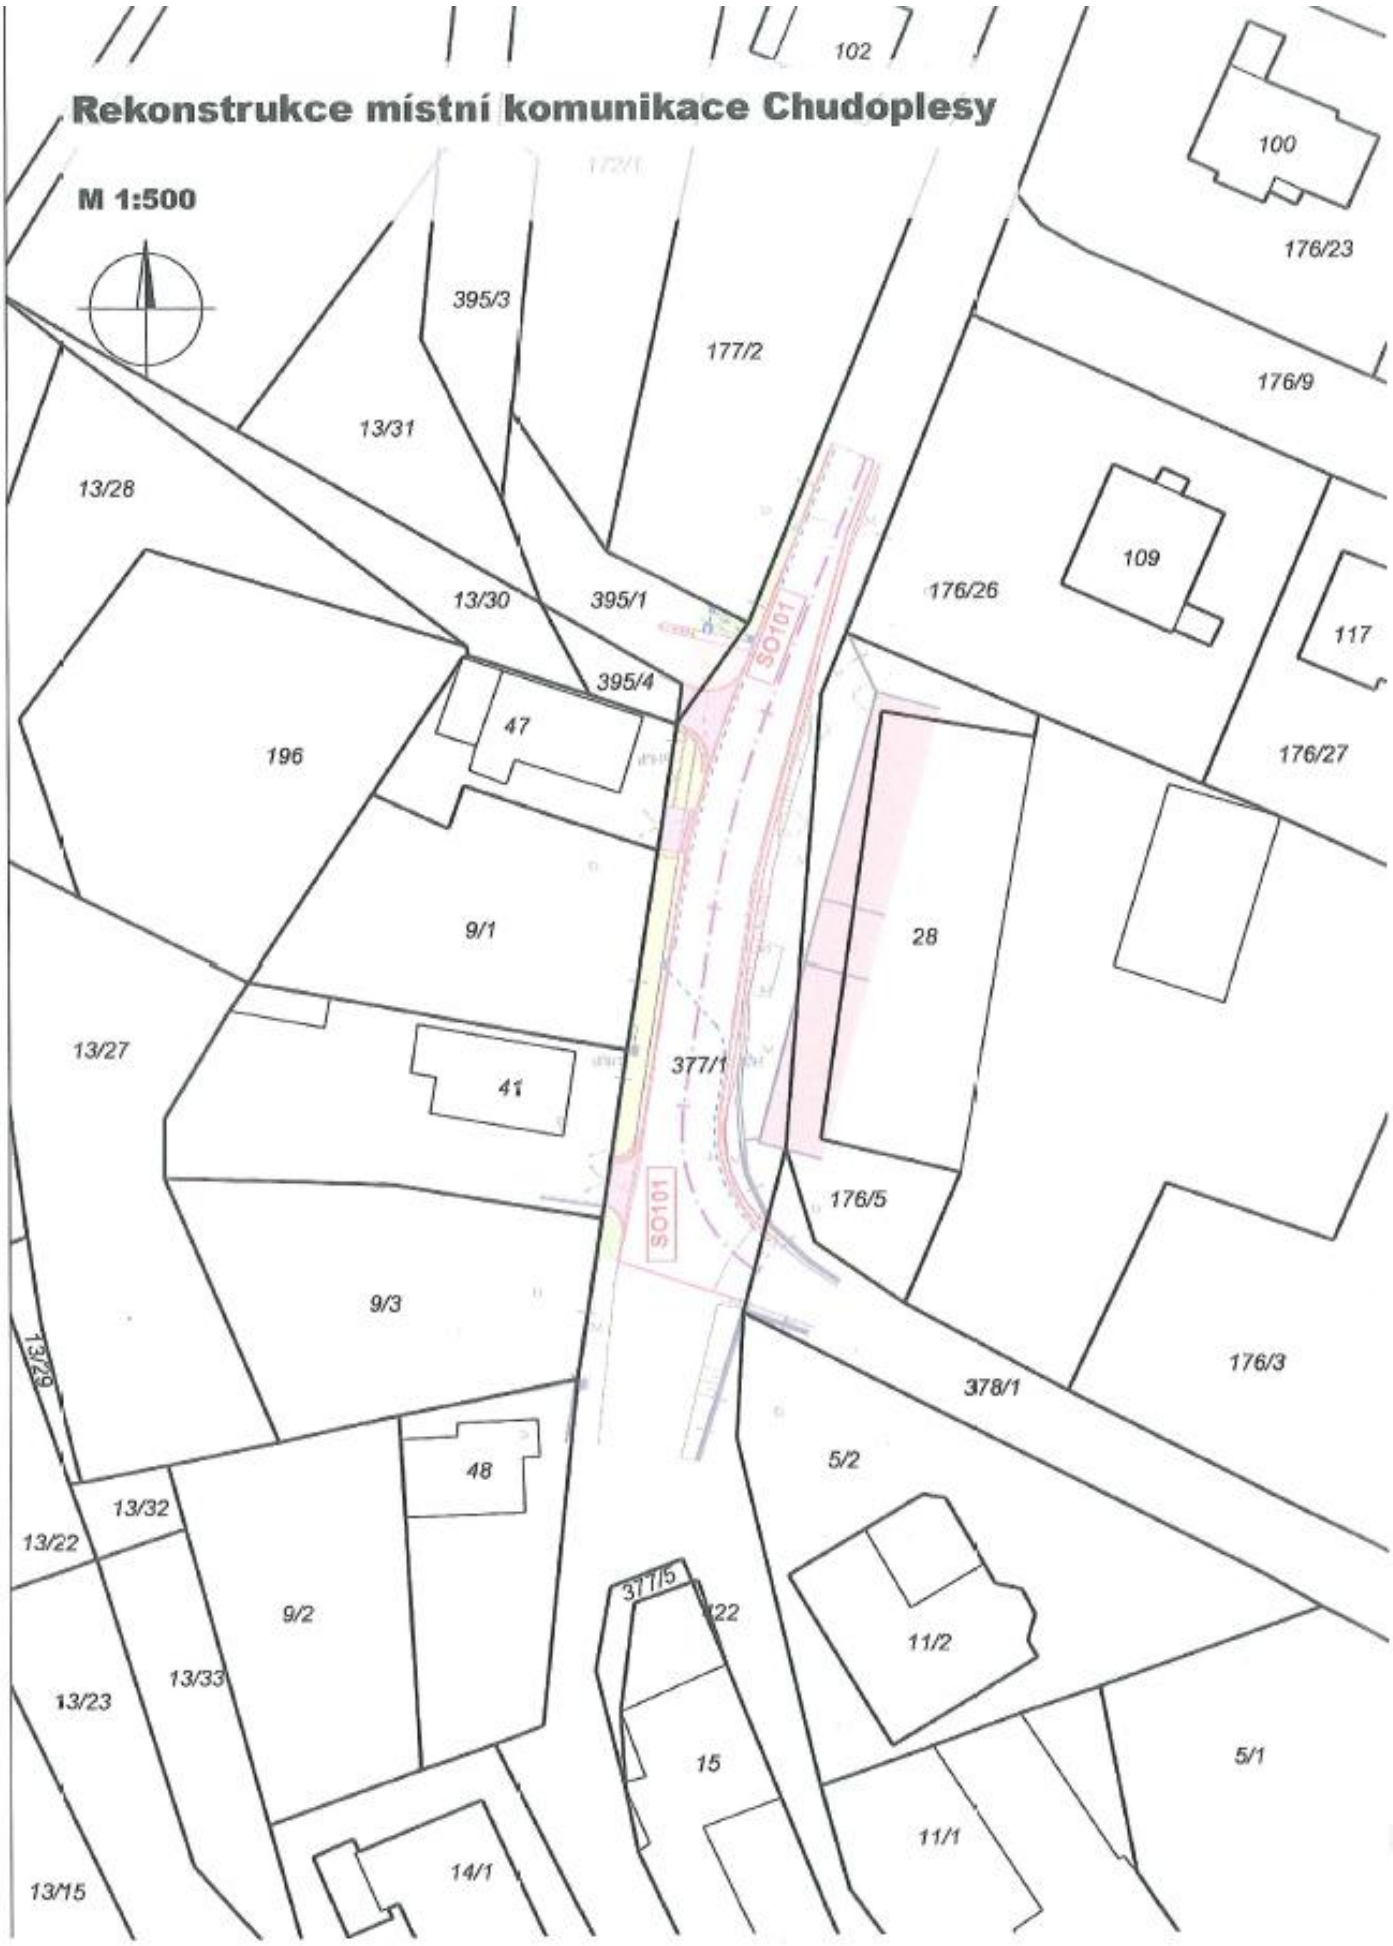
M 1:500